

ConSeal

Bauwerke professionell schützen und sanieren

Produktprogramm 2025



Werte schützen und erhalten mit CONSEAL!



ConSeal Spezialbaustoffe GmbH bietet Baustoffe für die Abdichtung, Sanierung und für die Ertüchtigung von Bauwerken.

Den Grundstein für die Marke ConSeal legte der Unternehmensgründer Dipl.-Bauing. (FH) Andreas Ullrich im Jahr 2011 und vertreibt heute erfolgreich deutschlandweit und darüber hinaus Spezialbaustoffe für den professionellen, zeitgemäßen Bautenschutz.

Anwendungsbereiche

Die Komplexität der Bauwerksabdichtung, Fugenabdichtung, Kellersanierung und Sockelsanierung, abhängig von den örtlichen Gegebenheiten und Erkenntnissen aus der Diagnostik, erfordern unterschiedliche Systemlösungen.

Weitere Schwerpunkte unserer Produkte für die Bausanierung und den Neubau sind die klassische Betonsanierung, mineralische Bodenbeschichtung sowie die Fliesenverlegung und Dachanstriche.

Qualität

Wir bieten mit unseren Produkten kompetente und innovative Lösungen für die komplexen Anforderungen im Neubau und in der Sanierung.

Durch professionelle und hochwertige Produkte wird nicht nur die Arbeit erleichtert, sondern zugleich die Qualität des Ergebnisses gesteigert.



ConSeal

Bauwerke professionell schützen und sanieren

ConSeal Spezialbaustoffe GmbH

www.conseal.eu

Bauwerksabdichtung und -sanierung	Seite 3
Dichtmörtel	3
Mineralische Abdichtung	3
Reaktive mineralische Abdichtung - flexibel	3
Bitumen-Dickbeschichtung PMBC	3
Schnellabbindende Hybrid-Abdichtung (PMBC & FPD vereint)	3
CS 540 FastSeal 2K Hybrid - Die Abdichtung der neuen Generation	3
Selbstklebende Abdicht-Bahn	4
Fugenabdichtband	4
Abdichtungszubehör	4
Abdichtungs- und Verfüllschutz	4
Horizontalsperre / Verkieselung	4
Injektionsharz	5
Sanierputzsystem	5
Ansetzmörtel & Spachtel für Calciumsilikat- und Klimaplatten	5
Instandsetzung und Schutz von Beton und Fassaden	Seite 5
Schnellzement, Montage- und Stopfmörtel	5
Reparaturmörtel	5
Fassaden-Imprägnierung / Hydrophobierende Imprägnierung	5
Bodenbeschichtung, Versiegelung, Oberflächenvergütung	Seite 6
Mineralische, hochfeste, feuchtigkeitsunempfindliche Bodenbeschichtung	6
Versiegelung / Sonderanwendungen	6
Fliesenlegerbedarf	Seite 6
Fliesen-Verbundabdichtung	6
Dichtbänder, Ecken & Manschetten	7
Fliesenkleber	7
Bodenausgleichsmasse	7
Fliesen-Bauplatten & Winkelelemente (Rohrkästen)	7
Grundierungen & Zusätze	Seite 7
Grundierungen	7
Grundierungen & Zusätze für Bitumen- und Hybridabdichtungen	8
Anhang	Seite 8
Systemkomponenten zur Außen-, Innen- & Querschnittsabdichtung	8
Kollektion - Fugenabdichtbänder	9
Profi-Serie: CS 580 Flex-Dichtband	9
Detailzeichnungen Kellersanierung	10
Abdichtungsanwendung - Prinzipdarstellung - Neubau	11
Abdichtungsanwendung - Prinzipdarstellung - Sanierung	12
CS 540 FastSeal 2K Hybrid - Alles mit einem Produkt abgedichtet	13
Informationen zu Bestellung und Lieferung	14
Allgemeine Verkaufs- und Lieferbedingungen	14

Bauwerksabdichtung und -sanierung

Dichtmörtel

CS 510 Hohlkehlersperrmörtel HKS	Art.-Nr.	Verp.	Regl.*	VE	ME	St/Pal.
Schnellabbindender Dichtspachtel zur Kehlausbildung, als Egalisierung und als Vordichtung unter mineralischen Abdichtungen u. Bitumenabdichtsystemen, zementgebunden; mit kristalliner Wasserbindung; ca. 1,8 kg/dm ³ , ca. 3 kg/m Kehle (bei Radius 4-5 cm)	1510025	Sack		25	kg	42

Mineralische Abdichtung

CS 551 Dichtschlämme flexibel 1K	Art.-Nr.	Verp.	Regl.*	VE	ME	St/Pal.
Zementäre, flexible 1K-Dichtschlämme, für Hoch- u. Tiefbau, bei 2 mm mind. 3 kg/m ²	1551020	Sack	LA/PA	20	kg	42
CS 554 Sulfatschlämme	Art.-Nr.	Verp.	Regl.*	VE	ME	St/Pal.
Mineralische, sulfatbeständige Dichtungsschlämme, starr, weiß/grau, für Neubau und Sanierung, ca. 1,7 kg/mm je m ² ; bei 2 mm mind. 3,4 kg/m ² ; innen negativ mind. 4 mm	1554025	Sack		25	kg	42
	1554020	Sack		20	kg	48

Reaktive mineralische Abdichtung - flexibel

CS 557 Flexschlämme RD 2K rapid	Art.-Nr.	Verp.	Regl.*	VE	ME	St/Pal.
Universelle, schnell abbindende, reaktiv abbindende, mineralische, flexible 2K-Dichtschlämme, Verbrauch: bei 2 mm mind. 3,6 kg/m ²	1557024	Kombigebinde		24	kg	18
	1557030	Sack + Kanister		30	kg	20

Bitumen-Dickbeschichtung PMBC

CS 530 Dickbeschichtung 2K Super	Art.-Nr.	Verp.	Regl.*	VE	ME	St/Pal.
Polystyrolhaltig, hoher Trockenrückstand, schnell regenfest, hochflexibel, spritzbar (maschinenabh.), gemäß DIN 18533 für W1-E, W2.1-E, W3-E und W4-E, auch gegen Druckwasser, radondicht, für WU-Anbindungen, bei 3 mm Trockenschicht mind. 3,53 l/m ² ; bei 4 mm mind. 4,71 l/m ²	1530030	Gebinde	PA	30	L	18
CS 536 Dickbeschichtung 1K Poly	Art.-Nr.	Verp.	Regl.*	VE	ME	St/Pal.
Gebrauchsfertig, polystyrolhaltig, 1-komp., hoher Trockenrückst., flexibel, auch spritzbar; gemäß DIN 18533 für W1-E, W2.1-E, W3-E und W4-E; auch gegen Druckwasser und für WU-Anbindungen; bei 3 mm Trockenschicht mind. 3,49 l/m ² ; bei 4 mm mind. 4,65 l/m ²	1536030	Gebinde	NP	30	L	18

Schnellabbindende Hybrid-Abdichtung (PMBC & FPD vereint)

CS 540 FastSeal 2K Hybrid	Art.-Nr.	Verp.	Regl.*	VE	ME	St/Pal.
Vielseitig einsetzbare, flexible, reaktiv und schnell durchhärtende, 2K Hybrid-Abdichtung, welche die guten Eigenschaften einer PMBC- und FPD-Abdichtung in einem Produkt vereint, Verbrauch bei: 2 mm mind. 2,5 kg/m ² , 3 mm mind. 3,8 kg/m ² , 4 mm mind. 5,2 kg/m ²	1540125	Kombigebinde	NP	25	kg	18

Jetzt auch mit geteilten Komponenten erhältlich!

Die Abdichtung der neuen Generation



CS 540 FastSeal 2K Hybrid ist eine vielseitig einsetzbare, hochwertige, flexible, reaktiv und schnell durchhärtende, 2K Hybrid-Abdichtung für den Bautenschutz. Sie vereint die positiven Eigenschaften einer PMBC-Abdichtung mit den positiven Eigenschaften einer FPD-Abdichtung in einem Produkt.

- Keine Sondervereinbarung erforderlich!
- multifunktionale schnelle Hybrid-Abdichtung
- nach ca. 2,5 h regenfest u. nach ca. 24 h anfüllbar
- radondicht, UV-beständig, rissüberbrückend
- beständig gegenüber Frost und Tausalz
- überstreich- u. überputzbar, spritzbar
- PMBC und FPD in Einem!

Unsere Empfehlung zu diesem Produkt:

CS 510 Hohlkehlersperrmörtel HKS



- Untergrundvorbereitung
- Egalisierung, Vordichtung
- Hohlkehlenausbildung
- schnell überarbeitbar

CS 500 Grundierung Spezial



CS 580 Flex-Dichtband



Selbstklebende Abdicht-Bahn

Art.-Nr.	Verp.	Regl.*	VE	ME	St/Pal.
CS 571 KSK-Bahn Vulk. Bituminöse Selbstklebeabdichtbahn mit 25 mm Vulkanisierungsstreifen, für -5°C bis +30°C, d=1,5 mm, reißfest, rissüberbrückend, sofort wasserdicht, mit Rasteraufdruck, 1 m breit, für W1-E und W4-E nach DIN 18533	1571015	Rolle/ Karton	PA	15 m ²	15
CS 577 Alu-KSK-Dampfsperrbahn Kaltselfstklebende Bitumenbahn auf Aluminium-Trägerfolie, z. B. als Dampfsperre unter Estrichen nach DIN EN 13970, Sd-Wert > 1500 m, d = 0,8 mm, Rolle 1 m x 15 m	1577015	Rolle/ Karton	NP	15 lfm.	24

Fugenabdichtband

(Bilder auf Seite 9)

Art.-Nr.	Verp.	Regl.*	VE	ME	St/Pal.
CS 580 Flex-Dichtband Arbeits-, Bewegungs- und Elementestoßfugenband, sowie als Kehldichtband und als Verstärkungseinlage; für 2K PMBC's, Flex-Dichtschlämmen, Hybridabdichtungen u. a.; querelastisch und bitumenverträglich CS 580 B120 ist besonders als Hohlkehldichtband einsetzbar	B = 120 mm B = 250 mm B = 300 mm B = 500 mm Außenecke 120 Innenecke 120 SK 30-250	1580120 1580250 1580300 1580500 1580800 1580900 1580725	Rolle Rolle Rolle Rolle Karton Karton Rolle	50 lfm. 50 lfm. 50 lfm. 50 lfm. 25 Stk. 25 Stk. 25 lfm.	
CS 581 Dichtband PVC B240 / B400 Dehnfugendichtband aus Weich-PVC mit Vliesrand, bitumenverträglich, schweißbar, UV-beständig	B = 240 mm B = 400 mm	1581230 1581430	Rolle Rolle	30 lfm. 30 lfm.	
CS 582 Endstückband PVC B240 E Endstückdehnfugendichtband aus Weich-PVC, an den Enden mit umlaufendem Vliesrand, bitumenverträglich, schweißbar, UV-beständig	B = 240 mm	1582206	Rolle	6 lfm.	
CS 583 Dichtband G Dehnfugendichtband aus Synthetikgummi mit Geweberand, bitumenverträglich	B = 240 mm B = 300 mm	1583230 1583330	Rolle Rolle	30 lfm. 30 lfm.	
CS 584 Endstückband G Endstückdehnfugendichtband aus Synthetikgummi, an den Enden mit umlaufendem Geweberand, bitumenverträglich	B = 240 mm B = 300 mm	1584206 1584306	Rolle Rolle	6 lfm. 6 lfm.	
CS 587 Dichtband V Dehnfugendichtband aus TPE mit PP-Vliesrand, bitumenverträglich	B = 325 mm	1587330	Rolle	30 lfm.	
CS 589 Butyl-Kautschuk-Dichtband VB Universelles, selbstklebendes Butyldichtband VB mit einseitiger Vlieskaschierung für Anschlüsse an Bauteile; andere Breiten auf Anfrage	B = 100 mm	1589110	Rolle	10 lfm.	
CS 589 Butyl-Kautschuk-Dichtband VFB Selbstklebendes, vliesbeschichtetes, alkalibeständiges, dauerelastisches Butyldichtband mit hoher Kleb- und Reißfestigkeit	B = 100 mm B = 250 mm	1589125 1589510	Rolle Rolle	25 lfm. 10 lfm.	

Abdichtungszubehör

Art.-Nr.	Verp.	Regl.*	VE	ME	St/Pal.
CS 998 Armierungsgewebe Verrottungsfest, alkalibeständig, Maschen 4x4 mm, als Verstärkungseinlage in PMBC's und dgl.	1998050	Rolle		50 lfm	33

Abdichtungs- und Verfüllschutz

Art.-Nr.	Verp.	Regl.*	VE	ME	St/Pal.
CS 933 System-Dränschutzbahn 3-lagig 3-lagige Schutzrippenbahn mit Drän- und Entkoppelungsfunktion (mit Vlies+Folie), auf vertikalen bituminösen und mineralischen Abdichtungen Rolle 2m x 15 m	1933230	Rolle	NP	30 m ²	6
CS 930 Abschlussprofil Halterung und Abschluss für CS 933, 932, 931 2 m - Stangen (20 Stangen/Bund)	1930002	Stange	NB	2 lfm.	1

Horizontalsperre, Verkieselung

Art.-Nr.	Verp.	Regl.*	VE	ME	St/Pal.
CS 561 Horizontalsperre SMK Konzentrat: zur Mauerquerschnittsabdichtung gegen aufsteigende Feuchtigkeit für hohe Durchfeuchtungsgrade und große Mauerwerksdicken, zur Druckinjektion, mit Wasser 1:9 verdünnen; Verbrauch ca. 2-5 Liter Konzentrat pro m ² Mauerquerschnitt 	1561010	Kanister		10 L	20
CS 564 Injektionscreme Gelartiges Injektionsmittel gegen aufsteigende Feuchtigkeit im Mauerwerk, bis 95 % DfG, Wirkstoffgehalt 80 %, Verbrauch mind. 1,0-1,5 l/m ² Mauerquerschnittsfläche 	1564014 1564006	Eimer Schlauch		14 L 600 ml	18 12/Ka.

CS 563 Verkieselungsflüssigkeit	Art.-Nr.	Verp.	Regl.*	VE	ME	St/Pal.
Zur Flächenabdichtung / Verkieselung; porenverengend, verfestigend; als Grundierung unter Dichtschlämmen und PMBC's (frisch in frisch)	1563005	Kanister		5	kg	60

Injektionsharz

CS 455 PU-Injektionsharz ST	Art.-Nr.	Verp.	Regl.*	VE	ME	St/Pal.
Elastisches wasserreaktives 2K PU-Injektionsharz zur Riss-Abdichtung, dauerhafter Rissverschluss bei trockenen und wasserführenden Rissen im Mauerwerk und Beton	1455020	Kanister A+B	L7	20	kg	
CS 467 Pumpenreiniger	Art.-Nr.	Verp.	Regl.*	VE	ME	St/Pal.
Reiniger für PU-Verpresstechnik	1467005	Kanister	L7	5	L	

Sanierputzsystem

CS 591 Vorspritzmörtel	Art.-Nr.	Verp.	Regl.*	VE	ME	St/Pal.
Mineralisch, sulfatbeständig; unter SP-System ca. 4 kg/m ² bei 50 %-er Deckung, aber auf Dichtschlämme ca. 8 kg/m ² deckend, frisch in frisch in eine zusätzliche Lage Dichtschlämme	1591030	Sack	NP	30	kg	35
CS 594 Sanierputz weiß	Art.-Nr.	Verp.	Regl.*	VE	ME	St/Pal.
Sanierputz naturweiß mit hoher Porosität und Wasserdampfdurchlässigkeit, verminderte Saugfähigkeit, wasserabweisend, salzresistent, mind. 9,75 kg/cm je m ²	1594030	Sack	NP	30	kg	35

Ansetzmörtel & Spachtel für Calciumsilikat- und Klimaplatzen

CS 260 Klebespachtel	Art.-Nr.	Verp.	Regl.*	VE	ME	St/Pal.
Weißer, vergüteter, hoch wasserdampfdurchlässiger Klebemörtel und Armiermörtel, ca. 1,3 kg/mm je m ²	1260025	Sack	PA	25	kg	42
CS 261 Spachtelmasse	Art.-Nr.	Verp.	Regl.*	VE	ME	St/Pal.
Weißer, vergüteter, feinkörniger, mineralische Spachtelmasse; kapillarleitend, wasserdampfdurchlässig; ca. 0,9 kg/mm je m ²	1261020	Sack	NP	20	kg	48

Instandsetzung und Schutz von Beton und Fassaden

Schnellzement, Montage- und Stopfmörtel

CS 601 Schnellzement	Art.-Nr.	Verp.	Regl.*	VE	ME	St/Pal.
Schnellabbindender (verarbeitbar ca. 5-7 Minuten) Zement für Montagearbeiten, zum Abdichten und Beschleunigen, belastbar schon nach ca. 15 Minuten (bei 20 °C), ca. 1 kg/dm ³	1601015	Eimer		15	kg	44

Reparaturmörtel

CS 621 Reparaturmörtel universal	Art.-Nr.	Verp.	Regl.*	VE	ME	St/Pal.
Universeller, faserarmer, schnell erhärtender, hochfester Mörtel und Spachtel, auch für Überkopf-Verarbeitung, für Schichtdicken von 1–100 mm, ca. 1,65 kg/dm ³	1621025	Sack		25	kg	40
CS 624 WD-Spachtel	Art.-Nr.	Verp.	Regl.*	VE	ME	St/Pal.
Schnell erhärtender, feiner, zementärer Betonspachtel zum Ausgleichen und Ausbessern von Wand- und Deckenflächen aus Beton, Kalk- oder Zementputz und Mauerwerk, ca. 1,5 kg/dm ³	1624025	Sack	PA, LA	25	kg	42
CS 619 Korrosionsschutz und Haftbrücke M	Art.-Nr.	Verp.	Regl.*	VE	ME	St/Pal.
Mineralischer Korrosionsschutz u. Haftbrücke in Einem; für CS 621 beim Einbau gem. EN 1504-9	1619020	Beh.		20	kg	

Fassaden-Imprägnierung / Hydrophobierende Imprägnierung

CS 643 Imprägniercreme	Art.-Nr.	Verp.	Regl.*	VE	ME	St/Pal.
Fassaden-Hydrophobiercreme für saugfähige, mineralische Untergründe, wie Ziegel, Beton, Mörtel, Porenbeton, Klinker, KS-Stein, Naturstein u. Putz; ca. 0,15 - 0,4 l/m ² je nach Saugfähigkeit	1643015	Eimer		15,50	L	18

Bodenbeschichtung, Versiegelung, Oberflächenvergütung


Mineralische, hochfeste, feuchtigkeitsunempfindliche Bodenbeschichtung

CS 493 Bodenverlaufsmasse H	Art.-Nr.	Verp.	Regl.*	VE	ME	St/Pal.
Hochfeste, universelle, schnellabbindende, selbstverlaufende, mineralische Verlaufsmasse, mit glatter und sehr abriebfester Oberfläche; sehr hohe & sehr schnelle Festigkeitsentwicklung; für innen und außen; für Dicken von 3-40 mm; Verbrauch: ca. 1,76 kg/mm je m ²	1493020	Sack	PA, L10	20	kg	48

Versiegelung / Sonderanwendungen

CS 437 Floortop SIK	Art.-Nr.	Verp.	Regl.*	VE	ME	St/Pal.
Wässrige transparente Oberflächenveredlung für Industrieböden u. dgl., verbessert die Abriebfestigkeit, Optik, chemische Beständigkeit und verringert die Saugfähigkeit zementärer Böden, auf Basis von Silikat-Polymeren, gutes Eindringvermögen; Verbrauch ca. 0,1-0,2 kg/m ²	1437025	Kanister		25	kg	16
CS 438 Bodenversiegelung WD	Art.-Nr.	Verp.	Regl.*	VE	ME	St/Pal.
Vielseitige, transparente, wässrige, Silikat-Polymer Hybrid-Versiegelung für mineralische Böden und Oberflächen, gegen Flüssigkeiten und Schmutzpartikel, im Innenbereich	1438005	Kanister	L7	5	kg	60
CS 417 EP Siegel WP	Art.-Nr.	Verp.	Regl.*	VE	ME	St/Pal.
Universelle, farbige, wässrige 2K EP-Harzversiegelung (RAL 7032), seidenmatt, hohe Deckkraft	1417010	Doppel-Beh.		10	kg	42

Fliesenlegerbedarf

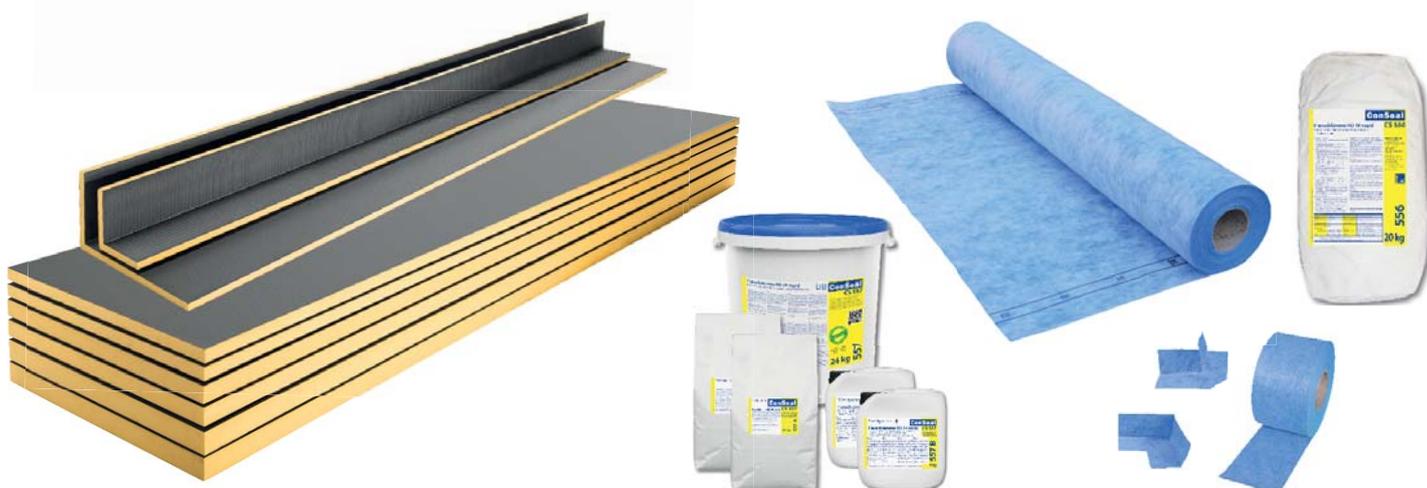

Fliesen-Verbundabdichtung

CS 990 Abdichtbahn	Art.-Nr.	Verp.	Regl.*	VE	ME	St/Pal.
Rissüberbrückende Abdichtbahn unter Fliesen, wasserdicht, entkoppelnd, keine Trocknungszeiten, wasserdampfbremsend, schnelle Arbeitsfolge, AbP Bereich A und C	1990030	Rolle		30	l/m	
B = 1 m						
CS 991 Dicht- & Entkopplungsbahn	Art.-Nr.	Verp.	Regl.*	VE	ME	St/Pal.
Rissüberbrückende Abdicht- und Entkopplungsbahn unter Fliesen und Platten	1991015	Rolle		15	l/m	
B = 1 m						
CS 170 Dichtfolie	Art.-Nr.	Verp.	Regl.*	VE	ME	St/Pal.
Hochelastische, streichfähige, wasserdichte Dispersions-Verbundabdichtung unter keramischen Belägen im Innenbereich, für die Beanspruchungsklassen A0, grau oder blau erhältlich, Verbrauch: ca. 1,2 kg/m ² für 0,5 mm Trockenschichtdicke	1170020	Eimer		20	kg	32
Grau	1170120	Eimer		20	kg	32
Blau						
CS 556 Flexschlämme RD 1K rapid	Art.-Nr.	Verp.	Regl.*	VE	ME	St/Pal.
Besonders schnelle, reaktiv abbindende, mineralische, flexible 1K-Dichtschlämme, als Fliesen-Verbundabdichtung, mit AbP, Verbrauch: bei 2 mm mind. 3 kg/m ² , bei 2,5 mm mind. 3,75 kg/m ²	1556020	Sack	PA	20	kg	42

Dichtbänder, Ecken & Manschetten

CS 970 - CS 979		Art.-Nr.	Verp.	Regl.*	VE	ME	St./Pal.
CS 970 Dichtband 120 Gewebe	(Objektdichtband)	1970050	Rolle		50	lfm.	120
CS 971 Wandmanschette 120 Gewebe		1971001	Karton		50	Stk.	
CS 972 Außenecke Gewebe		1972001	Karton		25	Stk.	
CS 973 Innenecke Gewebe		1973001	Karton		25	Stk.	
CS 974 Dichtband 120 Vlies		1974050	Rolle		50	lfm.	120
CS 979 Bodenmanschette 350 Vlies		1979001	Karton		10	Stk.	
CS 994 Dichtband, Wandmanschette, Außen- und Innenecke DE		Art.-Nr.	Verp.	Regl.*	VE	ME	St./Kar.
CS 994 Dichtband DE	für CS 990, CS 991	1994050	Rolle		50	lfm	
CS 994 Wandmanschette DE	mit Dehnzone; für CS 990, CS 991	1994101	Karton		1	Stk.	25
CS 994 Außenecke DE	für CS 990, CS 991	1994201	Karton		1	Stk.	25
CS 994 Innenecke DE	für CS 990, CS 991	1994301	Karton		1	Stk.	25
CS 589 Butyl-Kautschuk-Dichtband VFB		Art.-Nr.	Verp.	Regl.*	VE	ME	St./Pal.
Selbstklebendes, vliesbeschichtetes, alkalibeständiges, dauerelastisches	B = 100 mm	1589125	Rolle		25	lfm.	
Butyldichtband mit hoher Kleb- und Reißfestigkeit	B = 250 mm	1589510	Rolle		10	lfm.	

Fliesenkleber

CS 106 Flex-Fliesenkleber		Art.-Nr.	Verp.	Regl.*	VE	ME	St./Pal.
Universeller, flexibler Dünnbett-Fliesenklebemörtel C2 TE, S1		1106025	Sack	NP	25	kg	42
CS 113 Fließbettkleber		Art.-Nr.	Verp.	Regl.*	VE	ME	St./Pal.
Flexibler, kristallin abbindender Fliesenkleber C2 F zur hohlraumfreien Bodenverlegung		1113025	Sack	NP	25	kg	42

Bodenausgleichsmasse

CS 482 Nivellierspachtel 20 A		Art.-Nr.	Verp.	Regl.*	VE	ME	St./Pal.
Selbstnivellierende Ausgleichsmasse für Böden, bis 20 mm Schichtdicke; innen und außen		1482025	Sack	NP,LA	25	kg	42

Fliesen-Bauplatten & Winkелеlemente (Rohrkästen)

Fliesen-Bauplatten		Art.-Nr.	Verp.	Regl.*	VE	ME	St./Pal.
Besonders leichte Fliesenbauplatten; ideal für die Verwendung in Bädern und Nassräumen bei der Renovierung und im Neubau;	1.300 x 600 x 4 mm	5804000	Platte	NP	0,78	m ²	140
als Verkleidung, Flächenausgleich und Gestaltungselement;	1.300 x 600 x 6 mm	5806000	Platte	NP	0,78	m ²	140
mit spezieller leicht zu schneidender gewebebeschichteter Oberfläche; sind wasserundurchlässig, wärmedämmend und unverrottbar	1.300 x 600 x 10 mm	5810100	Platte	NP	0,78	m ²	100
	2.600 x 600 x 10 mm	5810200	Platte	NP	1,56	m ²	100
	2.600 x 600 x 20 mm	5812000	Platte	NP	1,56	m ²	50
	2.600 x 600 x 30 mm	5813000	Platte	NP	1,56	m ²	36
	2.600 x 600 x 40 mm	5814000	Platte	NP	1,56	m ²	36
	2.600 x 600 x 50 mm	5815000	Platte	NP	1,56	m ²	26
Winkелеlemente		Art.-Nr.	Verp.	Regl.*	VE	ME	St./Pal.
Leichte wasserundurchlässige, wärmedämmende und nicht verrottbare	150 x 150 x 20	5821000	Winkel	NP	2,60	m	60
Fliesenbauelemente, für die Renovierung und den Neubau; als Verkleidung,	200 x 200 x 20	5822000	Winkel	NP	2,60	m	40
Rohrkästen und Gestaltungselement	300 x 300 x 20	5823000	Winkel	NP	2,60	m	40
	400 x 200 x 20	5824000	Winkel	NP	2,60	m	40

Grundierungen & Zusätze

Grundierungen

CS 902 Tiefengrund		Art.-Nr.	Verp.	Regl.*	VE	ME	St./Pal.
Lösungsmittelfreie Feindispersion zum Grundieren und Verfestigen aller mineral. Untergründe		1902005	Kanister		5	L	96
innen und außen, Wand und Boden, z.B. unter zementären, flexiblen Dichtschlämmen, Fliesen-		1902012	Kanister		12	L	40
klebern, Ausgleichsmassen usw.; ca. 0,15-0,25 l/m ² je nach Saugfähigkeit des Untergrundes		1902200	Fass		200	L	
CS 903 Sperr- und Kontaktgrund		Art.-Nr.	Verp.	Regl.*	VE	ME	St./Pal.
Acrylharzdispersions-Grundierung, Haftverbesserer, besonders für Calciumsulfatestriche,		1903012	Kanister	LA	12	L	
innen und außen, saugmindernd, verfestigend, verseifungsbeständig; ca. 150-250 ml/m ²							
CS 904 Haft- und Kontaktgrund		Art.-Nr.	Verp.	Regl.*	VE	ME	St./Pal.
Dispersions-Grundierung als Haftbrücke auf allen glatten, dichten und nicht saugenden Unter-		1904004	Eimer		4	kg	
gründen, Trockenzeit ca. 1 h, für innen, Verbrauch ca. 50 -150 g/m ² , (bis 250 g/m ²)		1904010	Eimer		10	kg	
CS 905 Unigrund		Art.-Nr.	Verp.	Regl.*	VE	ME	St./Pal.
Schnelle Acrylat-Grundierung, ca. 2-3 h, max. 1:3 verdünnbar, ca. 0,03-0,1 l/m ² je nach Untergr.		1905010	Behälter		10	kg	40

Grundierungen & Zusätze für Bitumen- und Hybridabdichtungen

Art.-Nr.	Verp.	Regl.*	VE	ME	St/Pal.
CS 500 Grundierung Spezial Sehr schnell (15-30 Min.), gebrauchsfertig, für CS 540 und andere, ca. 0,1-0,2 l/m ²	1500010	Kanister		10 L	60
CS 501 Bitumen Voranstrich Gebrauchsfertiger Voranstrich für PMBC's, lösemittelfrei, ca. 0,1-0,2 l/m ²	1501010	Kanister		10 L	60
CS 502 Bitumen Voranstrich Konzentrat Für PMBC's 1:10 verdünnt (ca. 0,03 l/m ²), lösemittelfrei, auch als Schutzanstrich	1502005	Eimer		5 L	80
CS 503 Grundierung KSK-Bahn Gebrauchsfertige Grundierung für KSK, ca. 0,1-0,15 l/m ² , lösemittelfrei	1503010	Eimer		10 L	44
CS 504 Haftgrundierung KSK Gebrauchsfertige schnelle Grundierung für KSK, ca. 0,1-0,15 l/m ² , extrem eigenklebrig, bis -5°C	1504010	Eimer		10 L	44
CS 505 BitumenBahnen-Voranstrich Gebrauchsfertig, schnelltrocknend ca. 15 Min., für Bitumen-, Dach- und Schweißbahnen	1505025	Kanister	NP	25 L	24
CS 506 Verzögerer für Hybridabdichtung Lösemittelfreier, flüssiger Abbindeverzögerer für CS 540 Zugabe: 1 Masseprozent (0,25 kg/Behälter)	1506001	Karton (6 Flaschen)	NK	6 x 1 kg	

*) NP = nur Palettenabgabe; PA = nur Palettenweise (Einzelgeb. auf Anfrage/>5 Tage); NB = nur Bundweise u. in Verbindung mit 1 Pal. Schutzbahnen; NK = nur Kartonweise; M4 = Mindestabnahme 4; LA = Lieferbarkeit auf Anfrage; L10 = Lieferzeit ca. 10 Arbeitstage

Ausführliche Informationen, weitere Artikel und unsere Verkaufs- und Lieferbedingungen finden Sie unter www.conseal.de! Beachten Sie bitte immer die Angaben und Hinweise der aktuellen Technischen Merkblätter unter www.conseal.de sowie die jeweils betreffenden Regelwerke und Vorschriften.

Es gelten ausschließlich die Allgemeinen Verkaufs- und Lieferbedingungen der ConSeal Spezialbaustoffe GmbH.

Anhang

Systemkomponenten zur Außen-, Innen- & Querschnittsabdichtung

Egalisierung, Vordichtung und Hohlkehlenausbildung:
CS 510 Hohlkehlensterrmörtel HKS



Injektionen zur nachträglichen Mauerquerschnittsabdichtung:
CS 561 Horizontalsperre SMK
CS 564 Injektionscreme



Mineralische Innen- und Sockelabdichtungen, Vordichtung:
CS 551 Dichtschlämme flexibel 1K
CS 554 Sulfatschlämme
CS 557 Flexschlämme RD 2K rapid
CS 540 FastSeal 2K Hybrid



Sanierputzsystem:
CS 591 Vorspritzmörtel
CS 594 Sanierputz weiß



PMBC Kelleraußenabdichtung:
CS 530 Dickbeschichtung 2K Super
CS 536 Dickbeschichtung 1K Poly




Hybrid-Abdichtung:
CS 540 FastSeal 2K Hybrid



CS 533 Dickbeschichtung 2K F
spritzoptimiert u. polystyrolfrei

Kollektion - Fugenabdichtbänder

CS 581 Dichtband PVC

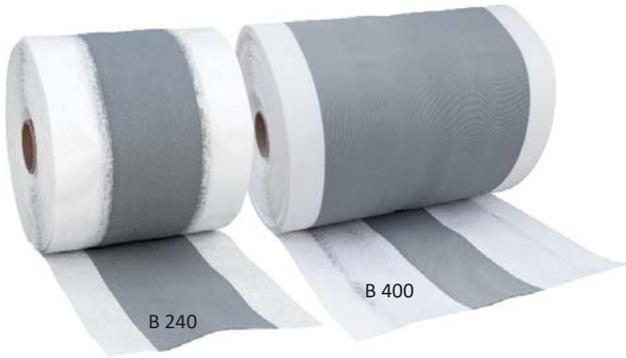

CS 580 Flex-Dichtband SK 30-250



CS 587 Dichtband V




CS 582 Endstückband PVC




CS 583 Dichtband G



CS 584 Endstückband G

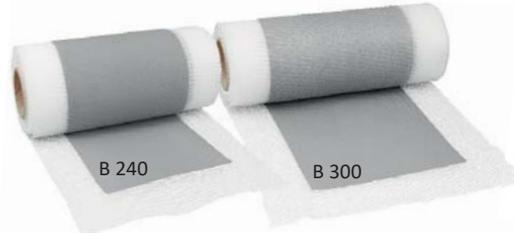

CS 589 Butyl-Kautschuk-Dichtband

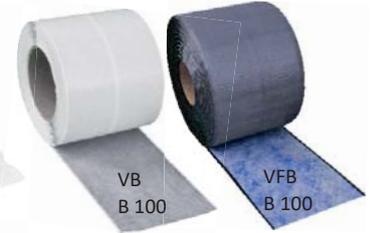

Profi-Serie: CS 580 Flex-Dichtband

Elastisches universelles Profi-Dichtband mit beidseitiger Vlieskaschierung

- vielseitig einsetzbar
- bitumenverträglich und alkaliverträglich
- dauerhaft elastisch und reißfest
- hohe Alterungs- und Witterungsbeständigkeit
- hohe Kälte- und Chemikalienbeständigkeit
- einfache, schnelle, wirtschaftliche Verarbeitung
- wasserundurchlässig
- sehr guter Haftverbund zur Flächenabdichtung
- einsetzbar bei/in Abdichtungen aus PMBC, flexiblen MDS, FPD und Flüssigkunststoffen



Art.Nr.	Artikelvarianten	Breite
1580150	CS 580 Flex-Dichtband B120	120 mm
1580250	CS 580 Flex-Dichtband B250	250 mm
1580350	CS 580 Flex-Dichtband B300	300 mm
1580550	CS 580 Flex-Dichtband B500	500 mm
1580725	CS 580 Flex-Dichtband SK 30-250	250 mm
1580800	CS 580 Flex-Dichtband Außenecke 120	120 mm
1580900	CS 580 Flex-Dichtband Innenecke 120	120 mm

Die Klassiker

CS 580 Flex-Dichtband B120 (Hohlkehlendichtband)

Das „2. Paar Hosenträger“ für den kritischen Kehl- und Fußpunktbereich bei der Sockel- und Kellerabdichtung. Es eignet sich besonders als Hohlkehlendichtband für eine erhöhte Abdichtungssicherheit und kann auch sehr gut mit den vorgefertigten Ecken kombiniert werden.

CS 580 Flex-Dichtband B300

Der Klassiker für die sichere, einfache und wirtschaftliche Überarbeitung diverser Fugen und Übergänge im Sinne und gemäß der neuen Abdichtungsnorm DIN 18533, wo eine beidseitige 10 cm breite Einbindung in die Flächenabdichtung gefordert wird.

CS 580 Flex-Dichtband B120



CS 580 Flex-Dichtband B300



CS 580 Flex-Dichtband - Innenecke 120




CS 580 Flex-Dichtband - Außenecke 120



Detailzeichnungen Kellersanierung

Die Lösungen für die Kellersanierung sind immer von Fall zu Fall sehr unterschiedlich, speziell und besonders komplex. In Abhängigkeit von den örtlichen Gegebenheiten und den Erkenntnissen aus der Diagnostik finden u. a. häufig folgende Systemlösungen Anwendung:

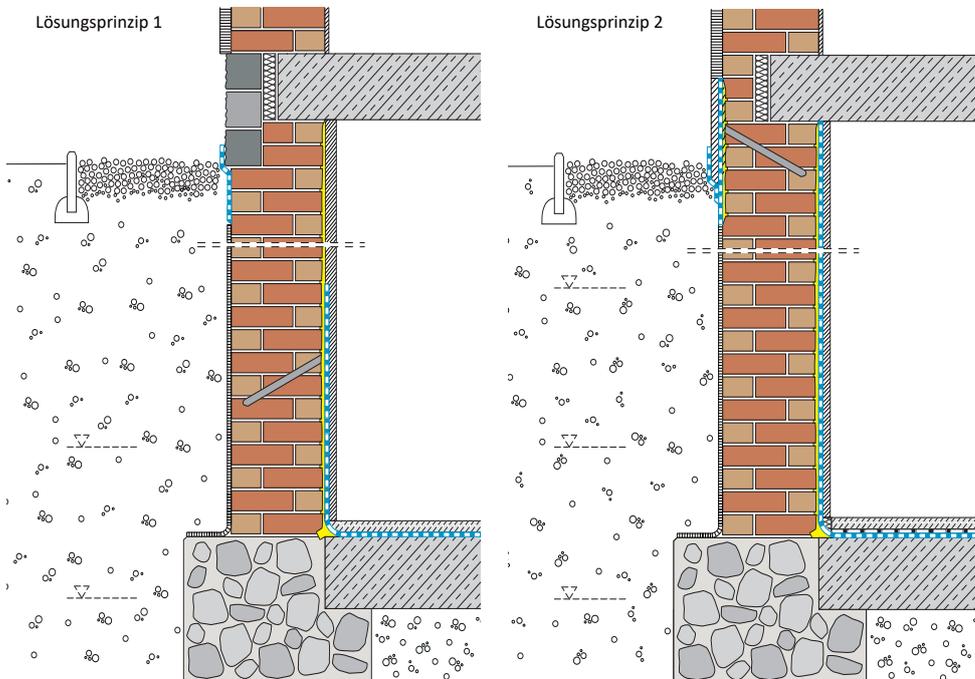


Anwendung gegen:

- Bodenfeuchte
- Haft- und Kapillarwasser
- aufstauendes Sickerwasser
- Durckwasser
- bauschädigender Salzbelastung

Lösung:

- wirtschaftliche nachträgliche teil- oder ganzflächige Innenabdichtung
- Injektion einer nachträglichen chemischen Horizontalsperre

Mit den oben gezeigten Systemlösungsbeispielen zur Sanierung wird eine vielseitige Kellernutzung möglich. Die Räume werden deutlich aufgewertet und die Wände bleiben trotz der Innenabdichtung aufnahmefähig für die bauphysikalische Feuchteregulierung. Diese Varianten sind u.a. auch Lösungen, wenn z. B. außen nicht abgedichtet werden kann.

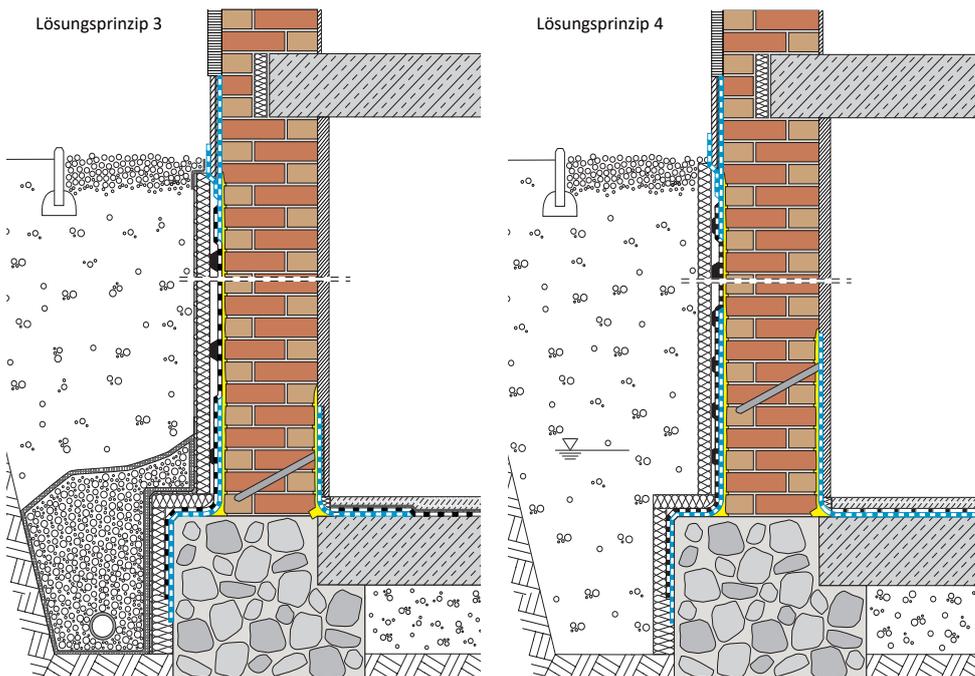

Anwendung gegen:

- Bodenfeuchte
- Haft- und Kapillarwasser
- aufstauendes Sickerwasser
- Durckwasser
- bauschädigender Salzbelastung


Lösung:

- Außenabdichtung
- teilflächige Innenabdichtung
- Injektion einer nachträglichen chemischen Horizontalsperre

Mit den oben gezeigten Systemlösungsbeispielen wird, bei einem entsprechenden Fußbodenaufbau, auch eine hochwertige Nutzung der Kellers möglich. Der Transport gelöster Salze durch die Wand und die Diffusion wird unterbunden. Die Wände können somit trocken werden und bleiben es, was wiederum zu einem trockenen Wohnklima führt.

Abdichtungsanwendung - Prinzipdarstellung - Neubau


Abdichtung von Kellerwänden am Neubau bei Wassereinwirkungsklasse W1.2-E

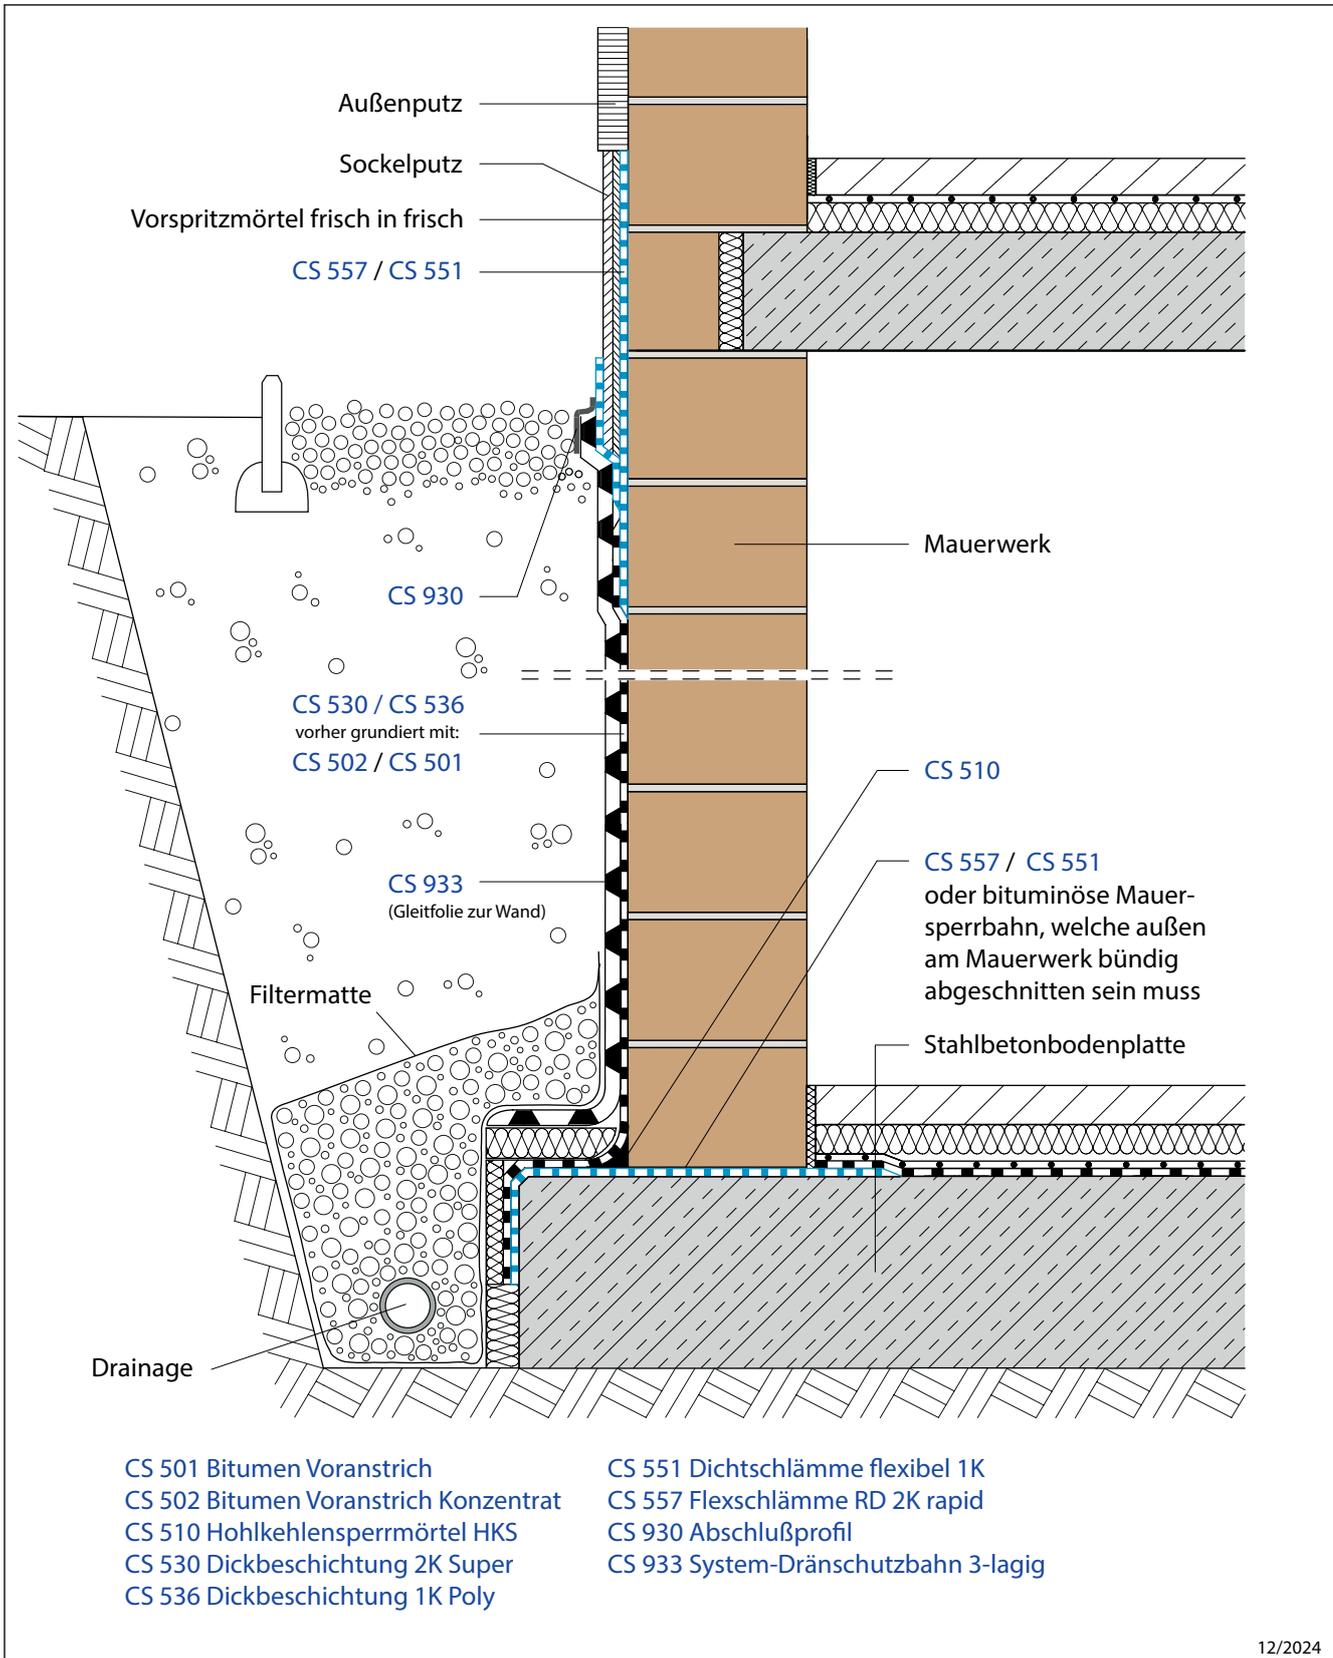

Hinweise: Durch objektspezifische Gegebenheiten können abweichende, andere oder zusätzliche Lösungen erforderlich sein! Beachten Sie bitte immer die genauen Angaben und Hinweise der aktuellen technischen Merkblätter sowie die betreffenden aktuellen Regelwerke und Vorschriften! Diese Grafik ist lediglich eine Prinzipdarstellung!

Abdichtungsanwendung - Prinzipdarstellung - Sanierung

Kellerwandsanierung bei Wassereinwirkungsklasse W1.2-E - Lösungsprinzip 3

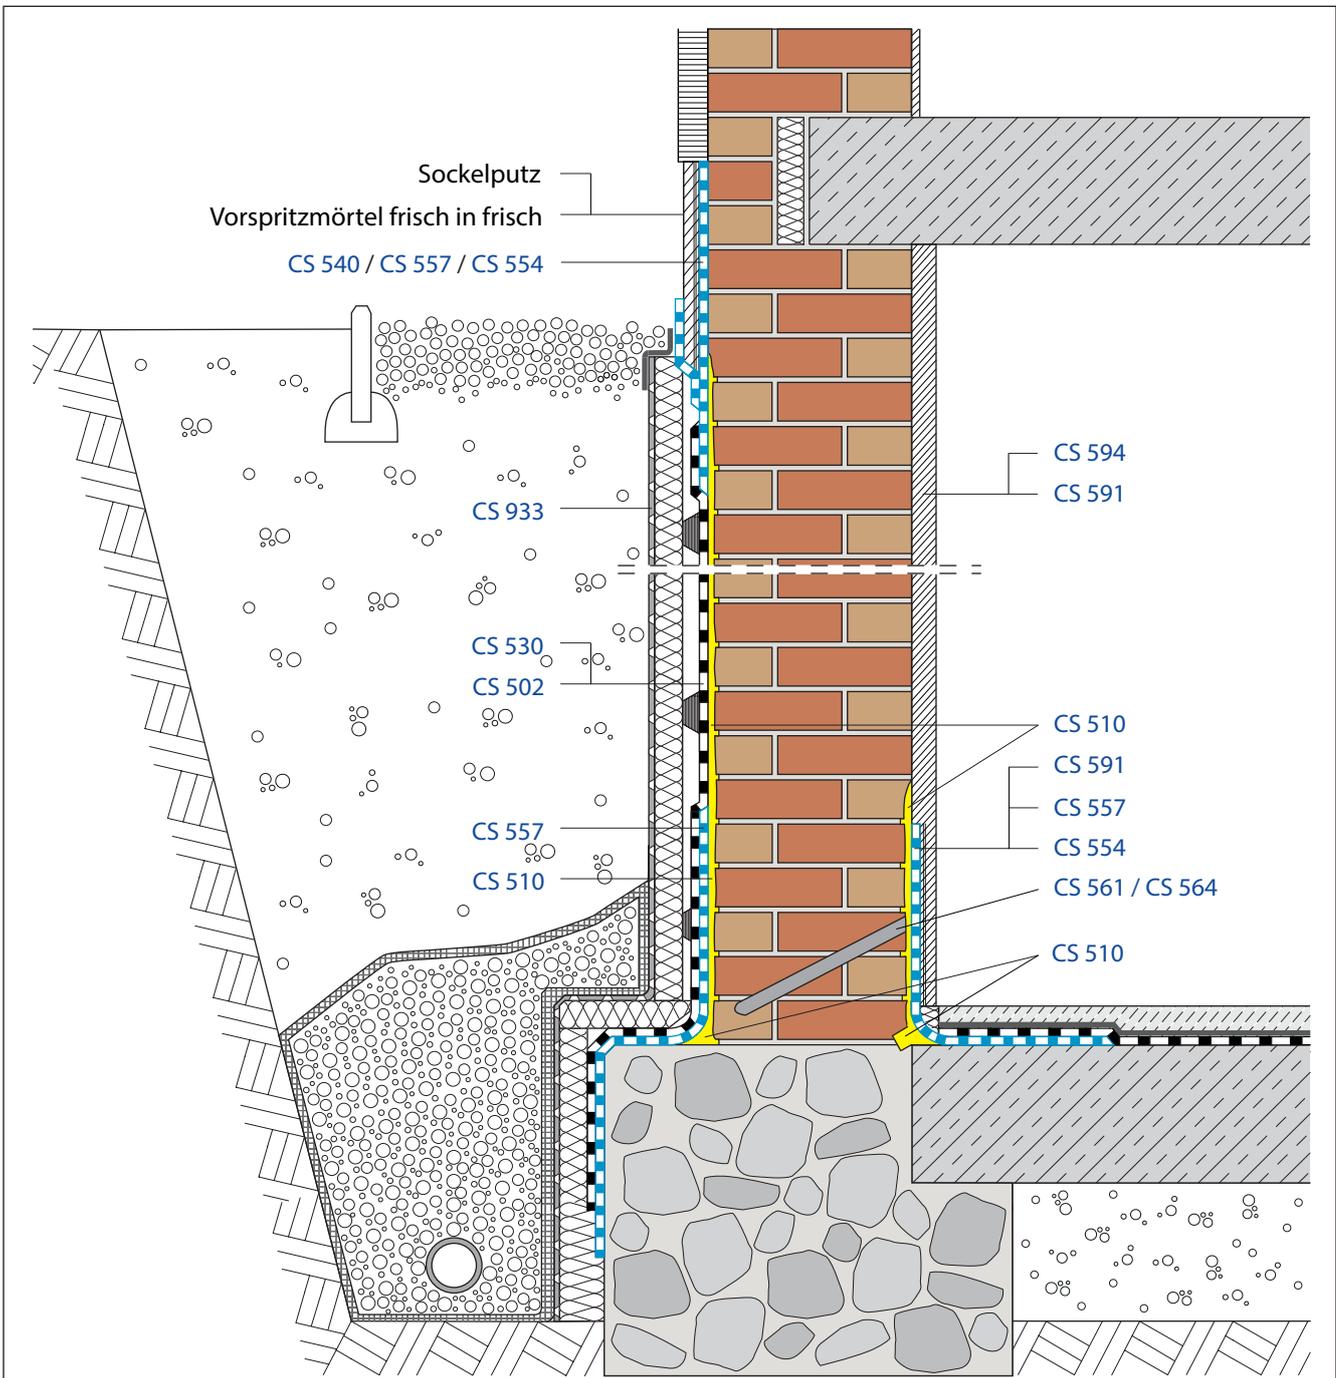

CS 502 Bitumen Voranstrich Konzentrat
 CS 510 Hohlkehlspermmörtel HKS
 CS 530 Dickbeschichtung 2K Super
 CS 540 FastSeal 2K Hybrid
 CS 554 Sulfatschlämme

CS 557 Flexschlämme RD 2K rapid
 CS 561 Horizontalsperre SMK
 CS 564 Injektionscreme
 CS 933 System-Dränschutzbahn 3-lagig
 CS 998 Armierungsgewebe (in Ecken & an Kanten)



05/2023

Hinweise: Durch objektspezifische Gegebenheiten können abweichende, andere oder zusätzliche Lösungen erforderlich sein! Beachten Sie bitte immer die genauen Angaben und Hinweise der aktuellen technischen Merkblätter sowie die betreffenden aktuellen Regelwerke und Vorschriften! Diese Grafik ist lediglich eine Prinzipdarstellung!

CS 540 FastSeal 2K Hybrid - Alles mit einem Produkt abgedichtet

Abdichtung von Kellerwänden am Neubau bei Wassereinwirkungsklasse W1.2-E

Kellerwandsanierung bei Wassereinwirkungsklasse W1.2-E - Lösungsprinzip 3

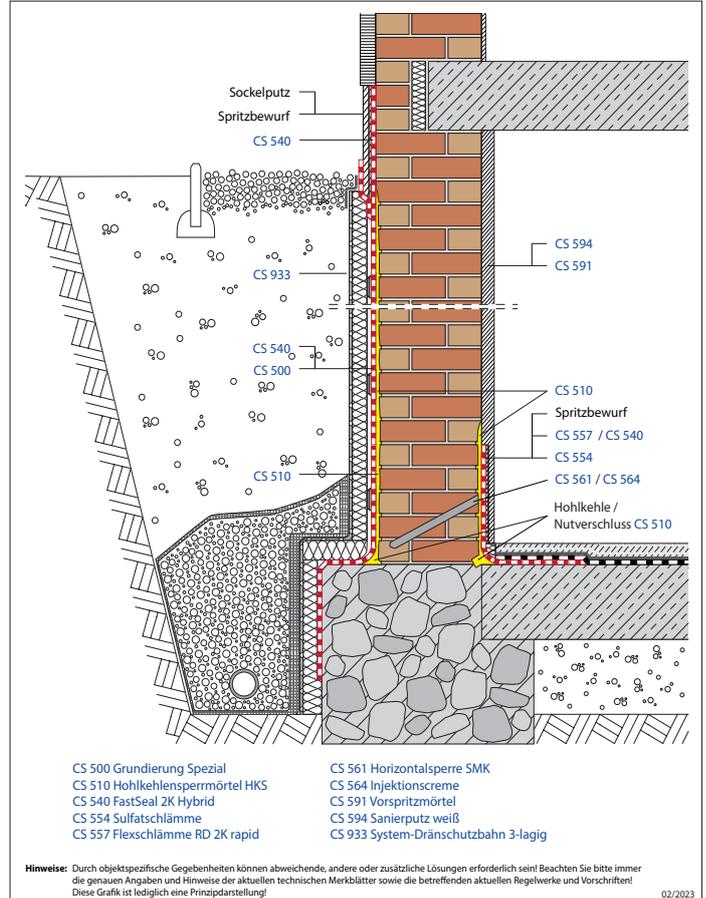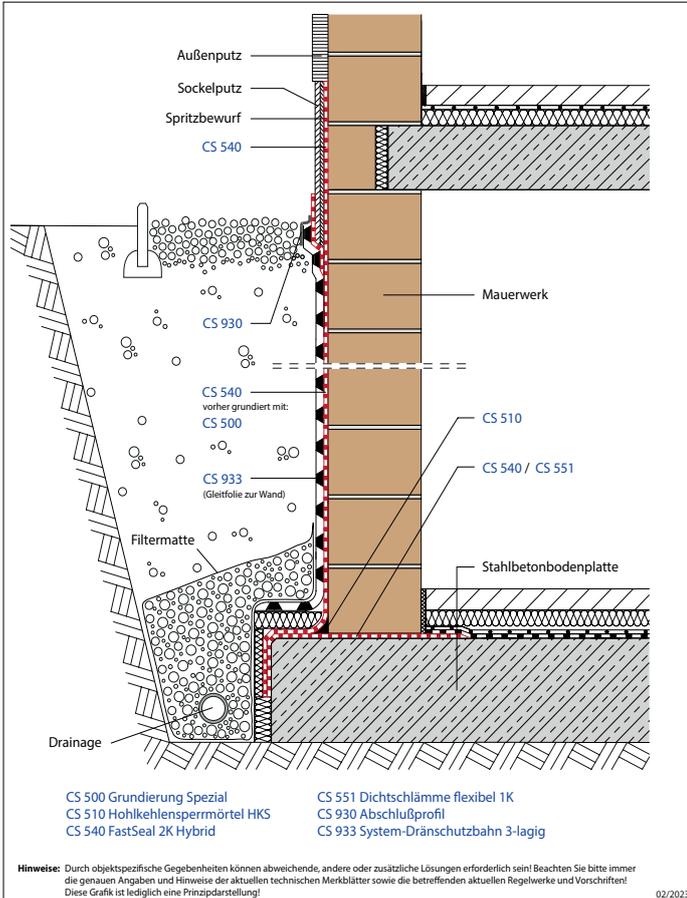

Unsere Empfehlungen zum CS 540

CS 580 Flex-Dichtband



CS 510 Hohlkehlspermmörtel HKS



- Untergrundvorbereitung
- Egalisierung, Vordichtung
- Hohlkehlenausbildung
- Schnell überarbeitbar


CS 500 Grundierung Spezial



CS 581 Dichtband PVC



CS 582 Endstückband PVC

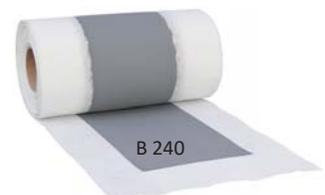

Bestellung & Lieferung



Bestellung:

Möglichkeiten für Ihre Bestellung:

Mail: profi@conseal.de

Fax: +49 35973 295077

Bitte senden Sie uns Ihre Bestellung bis 9 Uhr, damit wir Ihre Bestellung entsprechend unseren Liefer- und Frachtbedingungen umsetzen können.



Lieferung / Fracht:

Wir liefern in Deutschland (Festland) ab einen Nettowarenwert von 500 € je Abladestelle frachtfrei. Paketversand ab 150 € versandkostenfrei. Für Termingut und Next-Day berechnen wir Zuschläge (siehe unten). Die Lieferzeit beträgt mindestens 3-5 Arbeitstage. Für genaue Informationen sprechen Sie uns bitte an.

Für Lieferungen bis zur Frachtfreigrenze von 500 € Nettowarenwert, berechnen wir eine Pauschale von 50 € bei Standardlieferung (mindestens 3-5 Arbeitstage). Bei Termin- und / oder Expresszustellung immer zusätzlich der unten genannten Zuschläge.

Abweichende Sonderregelungen:

- Paketversand – für alle Produkte bis zu einer Abmessung 120x60x60 cm und max. 8,5 kg**
 Standardlieferung binnen ca. 3-5 Arbeitstagen: 11,00 €
 Expresslieferung zum nächsten Arbeitstag*: 29,00 €
- Paketversand – für alle Produkte bis zu einer Abmessung 120x60x60 cm und max. 29 kg**
 Standardlieferung binnen ca. 3-5 Arbeitstagen: 19,00 €
 Expresslieferung zum nächsten Arbeitstag*: 49,00 €
- Termingut-Zuschlag – für zeitlich terminisierte Anlieferungen:**
 Zustellung am Tag x (Fixtermin): 15,00 €
 Zustellung am Tag x bis 10:00 Uhr: 90,00 €
 Zustellung am Tag x bis 12:00 Uhr: 70,00 €
- Next Day – für alle Expresslieferungen zum nächsten Arbeitstag*:**
 Next Day 10 (Zustellung bis 10:00 am Folgetag): 90,00 €
 Next Day 12 (Zustellung bis 12:00 am Folgetag): 70,00 €
 Next Day (garantierte Zustellung am Folgetag): 30,00 €
- Telefonische Avisierung pro Auftrag: 8,50 €**

*) Für Expresslieferungen (Next Day) senden Sie uns Ihre Bestellungen bitte bis 8 Uhr. Die Anlieferung erfolgt dann, sofern es realisierbar ist, im Laufe des nächsten Arbeitstags. Dies ist nicht bei allen Artikeln realisierbar, daher ist bei Expresslieferungen eine Anfrage/Abstimmung erforderlich!

Entladehilfe / Thermotransporte:

Mitnahmestapler müssen gesondert bezahlt und vorher abgestimmt werden. Thermotransporte werden mit 120 € beaufschlagt. Diese Aufwendungen werden auch beim Erreichen der Frachtfreigrenze zusätzlich berechnet.

Paletten:

Es werden Einweg-Paletten (zu 11 €) und nicht getauschte Euro-Paletten (zu 21 €) in Rechnung gestellt. Dies kann auch im Nachhinein in einer separaten Rechnung erfolgen.

Bei Baustellenlieferungen und dgl. werden Paletten direkt bzw. gleich mitberechnet. Eine Gutschrift erfolgt durch ConSeal, wenn aus dem Lieferschein hervorgeht, dass ein Palettentausch erfolgt ist.

Die angegebenen Preise verstehen sich innerhalb Deutschland (Festland) zusätzlich der gesetzlichen Mehrwertsteuer.



Hinweise:

Beachten Sie bitte immer die Angaben und Hinweise im aktuellen technischen Merkblatt sowie die betreffenden aktuellen Regelwerke und Vorschriften!

Unsere Produkte sind ausschließlich von gewerblichen Fachkräften zu verarbeiten.

AGB

Allgemeine Verkaufs- und Lieferbedingungen

- Allgemeines / Geltungsbereich**
 Es gelten ausschließlich unsere Verkaufs- und Lieferbedingungen für alle gegenwärtigen und zukünftigen Geschäftsbeziehungen mit Unternehmern (§ 14 BGB) sowie gegenüber juristischen Personen des öffentlichen Rechts und öffentlich-rechtlichen Sondervermögen. Entgegenstehende abweichende oder ergänzende Geschäftsbedingungen oder sonstige Einschränkungen des Käufers werden nicht anerkannt, außer ConSeal Spezialbaustoffe GmbH, im Folgenden „ConSeal“ genannt, hat Ihnen im Einzelfall ausdrücklich schriftlich zugestimmt.
- Mündliche Abreden** bedürfen in jedem Falle unserer schriftlichen Bestätigung.
- Diese Geschäftsbedingungen gelten ausschließlich und für alle zwischen dem Käufer und uns geschlossenen Verträge über die Lieferung von Waren.
- Unsere AGB's gelten explizit nicht für Leistungen wie die Verlegung, Einbau, Einsatz oder Montage von Bauteilen oder Bauelementen.
- Die personenbezogenen Daten des Käufers werden im Rahmen der Geschäftsbeziehung unter Beachtung des Bundesdatenschutzgesetzes und sonstiger einschlägiger Datenschutzregelungen verarbeitet.
- Unsere Produkte sind nur von gewerblichen Fachkräften zu verarbeiten.
- Es sind immer die Angaben und Hinweise in den entsprechenden aktuellen technischen Merkblätter und Verarbeitungsrichtlinien, die aktuellen betreffenden Regelwerke und Richtlinien sowie die allgemein anerkannten Regeln zu beachten. Der Käufer und Anwender unserer Produkte ist nicht entbunden, eigenverantwortlich die Eignung der Produkte und Systeme für den vorgesehenen Verwendungszweck und die vorhandenen Bedingungen zu prüfen. Da die richtige und damit erfolgreiche Anwendung und Handhabung unserer Produkte nicht unserer Kontrolle unterliegen, können wir dafür nicht gewährleistet.
- Beratungsverträge und -pflichten bedürfen einer schriftlichen Sondervereinbarung.
- Preise / Berechnung / Angebote**
 2.1 Unsere Preise sind Nettopreise ab Werk oder Lager und verstehen sich einschließlich normaler Verpackung zzgl. Transportkosten und logistisch bedingte sowie gewünschte Zusatzleistungen (z.B. Mitnahme, Stapler/Thermotransporte/Containerverpackung u.a.).
 2.2 Es gelten jeweils die Preise als vereinbart, die sich im Zeitpunkt der Auftragsannahme aus der jeweils aktuellen Preisliste bzw. dem aktuellen Angebot ergeben zusätzlich der jeweiligen gesetzlichen MwSt.
 2.3 Umsatz- oder sonstige Rabatte bedürfen unserer ausdrücklichen schriftlichen Bestätigung.
 2.4 Angebote von ConSeal sind nicht bindend, sondern als Aufforderung an den Käufer zu verstehen, ConSeal ein Kaufangebot zu machen. Der Vertrag kommt durch die Bestellung des Käufers und die Annahme (durch die Lieferung oder die Bereitstellung der Ware für den Transport) durch ConSeal zustande.
- Einwegpaletten und nicht getauschte Mehrwegpaletten (EURO-Paletten usw.) werden von uns berechnet. Dies kann auch im Nachhinein in einer separaten Rechnung erfolgen.
- Versand, Gefährübergang**
 Soweit keine abweichende Absprache getroffen wurde, ist Lieferung ab Werk / Lager vereinbart. Alle übrigen mit dem Kaufvertrag verbundenen Gebühren, Logistikkosten, Steuern, Zoll und Kosten trägt der Käufer.
 3.1 Die Gefahr für Untergang, Verlust oder Beschädigung der Waren gehen mit der Übergabe (mit dem Beginn der Verladung) der Ware an die Transportperson bzw. Transportfirma auf den Käufer über.
 3.2 Durch gesonderte Versandwünsche des Käufers entstandene Mehrkosten gehen zu dessen Lasten. ConSeal behält sich die Wahl des Versandweges und der Versandart vor.
- Lieferung, Lieferungsverzug**
 Die vereinbarte Lieferzeit ist nur annähernd und unverbindlich - soweit nicht ausdrücklich ein schriftlicher Liefertermin von uns zugesagt wurde.
 4.1 Werden vereinbarte Liefertermine aus von uns zu vertretenden Umständen überschritten, kann der Käufer nach fruchtlosem Ablauf einer von ihm gesetzten angemessenen Nachfrist schriftlich vom Vertrag zurücktreten. Wir geraten erst nach Ablauf oben genannten Nachfrist in Verzug.
 4.2 Im Falle höherer Gewalt und sonstiger unvorhersehbarer und von uns nicht zu vertretender Umstände, wie Betriebsstörungen durch Feuer, Wasser, Lieferausfälle unserer Lieferanten, Energie-, Rohstoffmangel, Streik, Terror, höhere Gewalt, Aussperrung, Verkehrsstörungen, behördliche Eingriffe sind wir bei Liefer- und Leistungsverzögerungen berechtigt, die Lieferung bzw. Leistung über die Dauer der Behinderung zusätzlich einer angemessenen Anlaufzeit hinauszuschieben.
 4.3 Wir sind zu Teillieferungen und Teilleistungen jederzeit berechtigt.
- Zahlungsbedingungen / Zahlungsverkehr**
 Unsere Rechnungen sind innerhalb von 30 Tagen ab Rechnungsdatum ohne Abzug zu bezahlen, sofern nicht ausdrücklich schriftlich Anderes vereinbart wurde.
 5.1 Werden uns nach Vertragsabschluss Umstände bekannt, die Zweifel an der Kreditwürdigkeit des Käufers begründen oder begründen anderweitige Umstände ein Abweichen von den o.g. Zahlungsbedingungen, können wir abweichend von vereinbarten Zahlungsbedingungen nach unserer Wahl Vorauszahlung oder Sicherheitsleistung verlangen, gesonderte Bedingungen festlegen und / oder sämtliche Ansprüche aus der Geschäftsverbindung sofort fällig stellen.
 5.2 Die Zahlung mit Wechseln und Schecks, deren Annahme wir uns vorbehalten, führt erst dann zur Erfüllung einer Zahlungsverpflichtung, wenn aus Wechseln und Schecks eine bleibende Zahlung an uns entstanden ist. Bei der Entgegennahme, deren Zahlung im Ausland oder auf Nebenplätzen zu erfolgen hat, übernehmen wir keine Haftung für rechtzeitige Vorlage und Protesterhebung. Diskontspesen werden vom Tag der Fälligkeit des Rechnungsbetrages an berechnet. Kommt der Käufer seinen Zahlungsverpflichtungen schuldhaft nicht nach, so ist ConSeal berechtigt die gesamte Restschuld fällig zu stellen, auch wenn wir Schecks und Wechseln angenommen haben.
 5.3 Rechnungen gelten als anerkannt, wenn nicht innerhalb von 8 Tagen nach Zugang der Rechnung schriftlich unter Angabe der konkreten Einwände widersprochen wird.
 5.4 Gerät der Käufer mit einer Zahlung in Verzug, gelten die gesetzlichen Regelungen. Hierbei entstehende Verzugszinsen auf Zahlungsansprüche von uns sind von dem Käufer zu einem Zinssatz in Höhe von 9 % über dem Basiszins der europäischen Zentralbank zu leisten. Diese sind höher anzusetzen, wenn ConSeal einen höheren Schaden nachweist. Diese Zinsen stehen uns ab Fälligkeit ohne weitere Mahnungen zu. Weitergehende Ansprüche, insbesondere wegen Verzuges unseres Vertragspartners, bleiben unberührt.
 5.5 Die Aufrechnung des Käufers mit Gegenforderungen oder die Geltendmachung von Zurückbehaltungsrechten durch den Käufer ist nur zulässig, soweit die Ansprüche des Käufers unstreitig und rechtskräftig festgehalten sind.
- Eigentumsvorbehalt**
 Die gelieferten Waren gehen erst dann in das Eigentum des Käufers über, wenn dieser seine gesamten Verbindlichkeiten aus der Geschäftsverbindung mit ConSeal erfüllt hat (inkl. aller Nebenforderungen).
 6.1 Der Eigentumsvorbehalt bleibt auch dann bestehen, wenn einzelne Forderungen von ConSeal in eine laufende Rechnung aufgenommen werden und der Saldo gezogen und anerkannt ist. Der Käufer ist jedoch berechtigt, im Rahmen eines ordnungsgemäßen Geschäftsganges über die Waren zu verfügen.
 6.2 Erscheint ConSeal die Verwirklichung seiner Ansprüche gefährdet, so hat der Käufer auf Verlangen die Abtretung seines Abnehmers mitzuteilen und ConSeal alle erforderlichen Unterlagen und Auskünfte zu geben. Jede andere Verfügung, insbesondere Verpfändung, Überlassung im Tauschweg oder Sicherungsbereignung ist nicht gestattet.
 6.3 Von dritter Seite vorgenommene Pfändungen unserer Ware hat der Käufer uns unverzüglich anzuzeigen.
 6.4 Der Eigentumsvorbehalt erstreckt sich im Falle der Be- oder Verarbeitung auf die neue Sache. Die Absicherung der gelieferten Ware erstreckt sich im Falle des Wiederverkaufes auch auf den verlängerten Eigentumsvorbehalt.
- Beanstandungen, Mängelrügen, Schadenersatz**
 Mängelrügen sind ConSeal unverzüglich in schriftlicher Form nach Erhalt der Waren anzuzeigen. Gleichzeitig ist ein Muster der beanstandeten Ware einzusenden.
 7.1 Beanstandete Ware darf nur mit ausdrücklichem Einverständnis von ConSeal zurückgesandt werden. Voraussetzung ist weiterhin, dass 80 % der gelieferten Ware in unangebrochenem Zustand zur Kontrolle durch ConSeal bereitstehen.
 7.2 Bei verborgenen Mängeln muss die schriftliche Rüge unverzüglich nach Feststellung des Mangels, spätestens aber binnen eines Monats nach Eintreffen der Ware erfolgen. Die Verjährung bleibt hiervon unberührt. Die Beweislast, dass es sich um einen verborgenen Mangel handelt, trifft den Käufer. Liegt ein Mangel vor, so kann der Käufer nur speisenfreie Umtausch der Waren verlangen. Schadenersatzansprüche wegen mittelbarer oder unmittelbarer Schäden sind ausgeschlossen. Für verarbeitete Waren können Ansprüche nicht geltend gemacht werden.
 7.3 Die vorstehenden Beschränkungen gelten nicht für Schäden aus der Verletzung des Lebens, des Körpers oder der Gesundheit. Zwingende gesetzliche Haftungsvorschriften, wie z.B. die Haftung bei der Übernahme einer Garantie oder das Produkthaftungsgesetz, bleiben unberührt. Mängelansprüche verjähren im Falle des § 438 Abs. 1 Nr. 3 BGB in einem Jahr ab dem gesetzlichen Verjährungsbeginn.
 7.4 Zwingende gesetzliche Verjährungs- und Handlungsvorschriften, die Haftung nach dem Produkthaftungsgesetz und die Vorschriften über den Verbrauchsgüterkauf bleiben unberührt.
- Warenrücknahme**
 Etwaige Rücklieferungen sind für Waren, die nicht älter als 4 Wochen ab Auslieferungzeitpunkt und nur nach vorheriger Zustimmung durch ConSeal möglich. Die Rücklieferung hat frachtfrei zu erfolgen, und wird maximal mit 65 % des ursprünglichen Nettowarenwertes vergütet. Eine Verrechnung offener Posten mit Rücklieferungen ist unzulässig.
- Erfüllungsort, Gerichtsstand, Recht**
 9.1 Gerichtsstand für alle Ansprüche zwischen ConSeal und Käufern oder juristischen Personen des öffentlichen Rechts oder öffentlich-rechtlichen Sondervermögen ist das Amtsgericht Pirna bzw. Dresden. Wir haben jedoch das Recht, Klage gegen einen Käufer auch an dessen gesetzlichem Gerichtsstand anhängig zu machen.
 9.2 Für diese Geschäftsbedingungen und die gesamten Rechtsbeziehungen zwischen den Vertragsparteien gilt das Recht der Bundesrepublik Deutschland unter Ausschluss des UN-Kaufrechts (CISG).
 9.3 Sollte eine dieser Regelungen in diesen Geschäftsbedingungen unwirksam oder nicht durchsetzbar sein oder werden, so wird hiervon die Wirksamkeit oder Durchsetzbarkeit der übrigen Bestimmungen nicht berührt. In einem solchen Fall verpflichten sich die Vertragspartner, die unwirksamen Regelungen durch Wirksame zu ersetzen, welche den unwirksamen wirtschaftlich am nächsten kommen.



ConSeal

Bauwerke professionell schützen und sanieren

ConSeal Spezialbaustoffe GmbH

Telefon +49 35973 295066

Telefax +49 35973 295077

profi@conseal.de

www.conseal.de



www.conseal.de